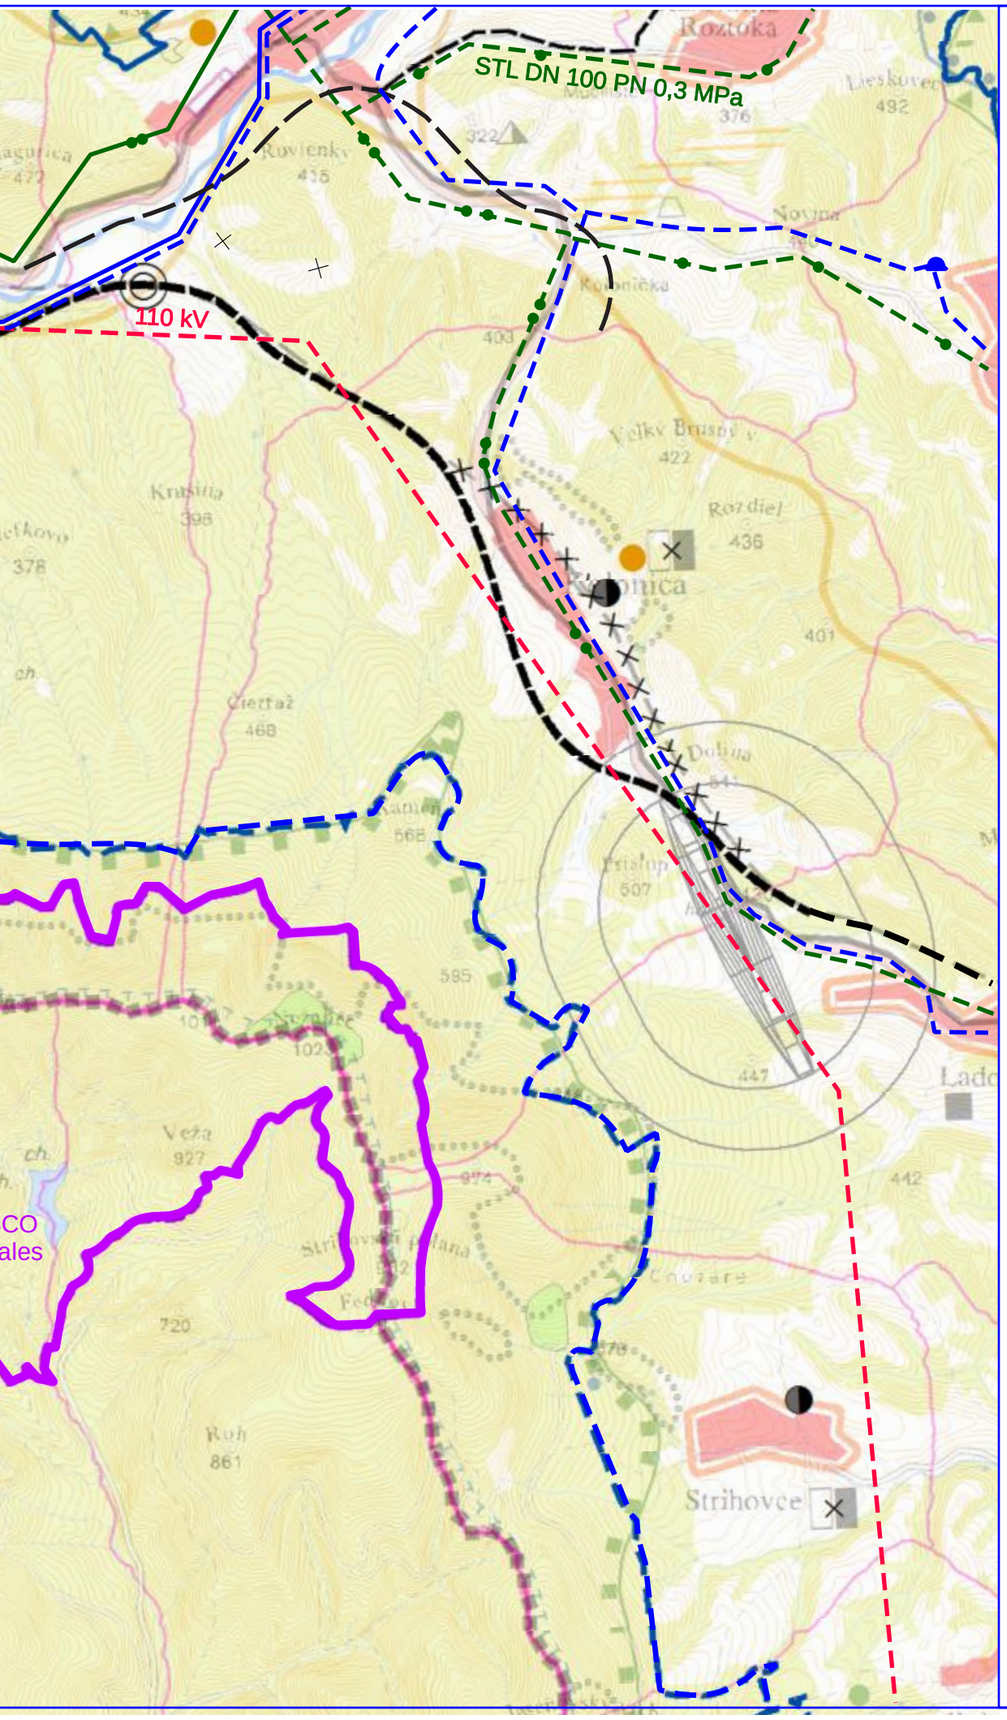

ZMENY A DOPLNKY è. 1 ÚPN - O MODRA NAD CIROCHOU M 1 : 50 000

LEGENDA

súèasný stav	návrh	
		OKRESNÉ HRANICE
		KATASTRÁLNE HRANICE
		KATASTER OBCE MODRA NAD CIROCHOU
		ZASTAVANÉ ÚZEMIE OBCÍ
		LOKALITA KULTÚRNEHO A PRÍRODNÉHO SVETOVÉHO DEDIÈSTVA (UNESCO)
		CHRÁNENÉ VTÁÈIE ÚZEMIE
		CESTY I, II A III. TRIEDY - ZRUŒENIE NÁVRHU
		LETISKO
		CESTY I, II A III. TRIEDY
		PRELOŽKA CESTY i/74 A CYKLOMAGISTRÁLA HUMENNÉ - SNINA
ES		VVN VEDENIA A ELEKTRRICKÁ STANICA SNINA
		VÝCHODOSLOV. VODÁRENSKÝ SYSTÉM STARINA PRÍVODNÉ POTRUBIE OD VVS STARINA DO VODOJEMU
		VODOJEM
		VODNÝ ZDROJ
		VTL PLYNOVOD STL PLYNOVOD
		REGULAÈNÁ STANICA
		POTENCIÁLNE SVAHOVÉ DEFORMÁCIE

SCHVÁLENÉ

Obecným zastupite¾stvom v Modre nad Cirochou

uznesením è. zo dòa

VZN è. zo dòa

.....
starosta obce
Modra nad Cirochou

ZaD è.1 ÚPN-O MODRA NAD CIROCHOU

OBSTARÁVATE¼	OBEC MODRA NAD CIROCHOU	SPRACOVATEÀ	URBA s.r.o KOŠICE, JAKOBYHO 14, TEL.055/6338074
SPRACOVATE¼:	Ing.arch. MAÈÁKOVÁ Eva	DÁTUM:	10.2016
OBSAH :	ŠIRŠIE VZ• AHY	MIERKA: 1 : 50 000	ÆEVÝKR: 1